


CỘNG HÒA XÃ HỘI CHỦ NGHĨA VIỆT NAM
ĐỘC LẬP - TỰ DO - HẠNH PHÚC

BẢN VẼ THIẾT KẾ XÂY DỰNG

CÔNG TRÌNH : KHÁCH SẠN HOÀ BÌNH
HẠNG MỤC : HỆ THỐNG XỬ LÝ NƯỚC THẢI CHO KHÁCH SẠN HOÀ BÌNH CÔNG XUẤT 8M³/NGÀY.ĐÊM
CHỦ ĐẦU TƯ : CÔNG TY CỔ PHẦN THƯƠNG MẠI DẦU KHÍ ĐỒNG THÁP
ĐƠN VỊ TƯ VẤN : CÔNG TY TNHH MTV BÁCH PHÚC KHANG
ĐỊA ĐIỂM XÂY DỰNG : PHƯỜNG MỸ TRÀ, TỈNH ĐỒNG THÁP


PHƯỜNG MỸ TRÀ: 05-09-2025

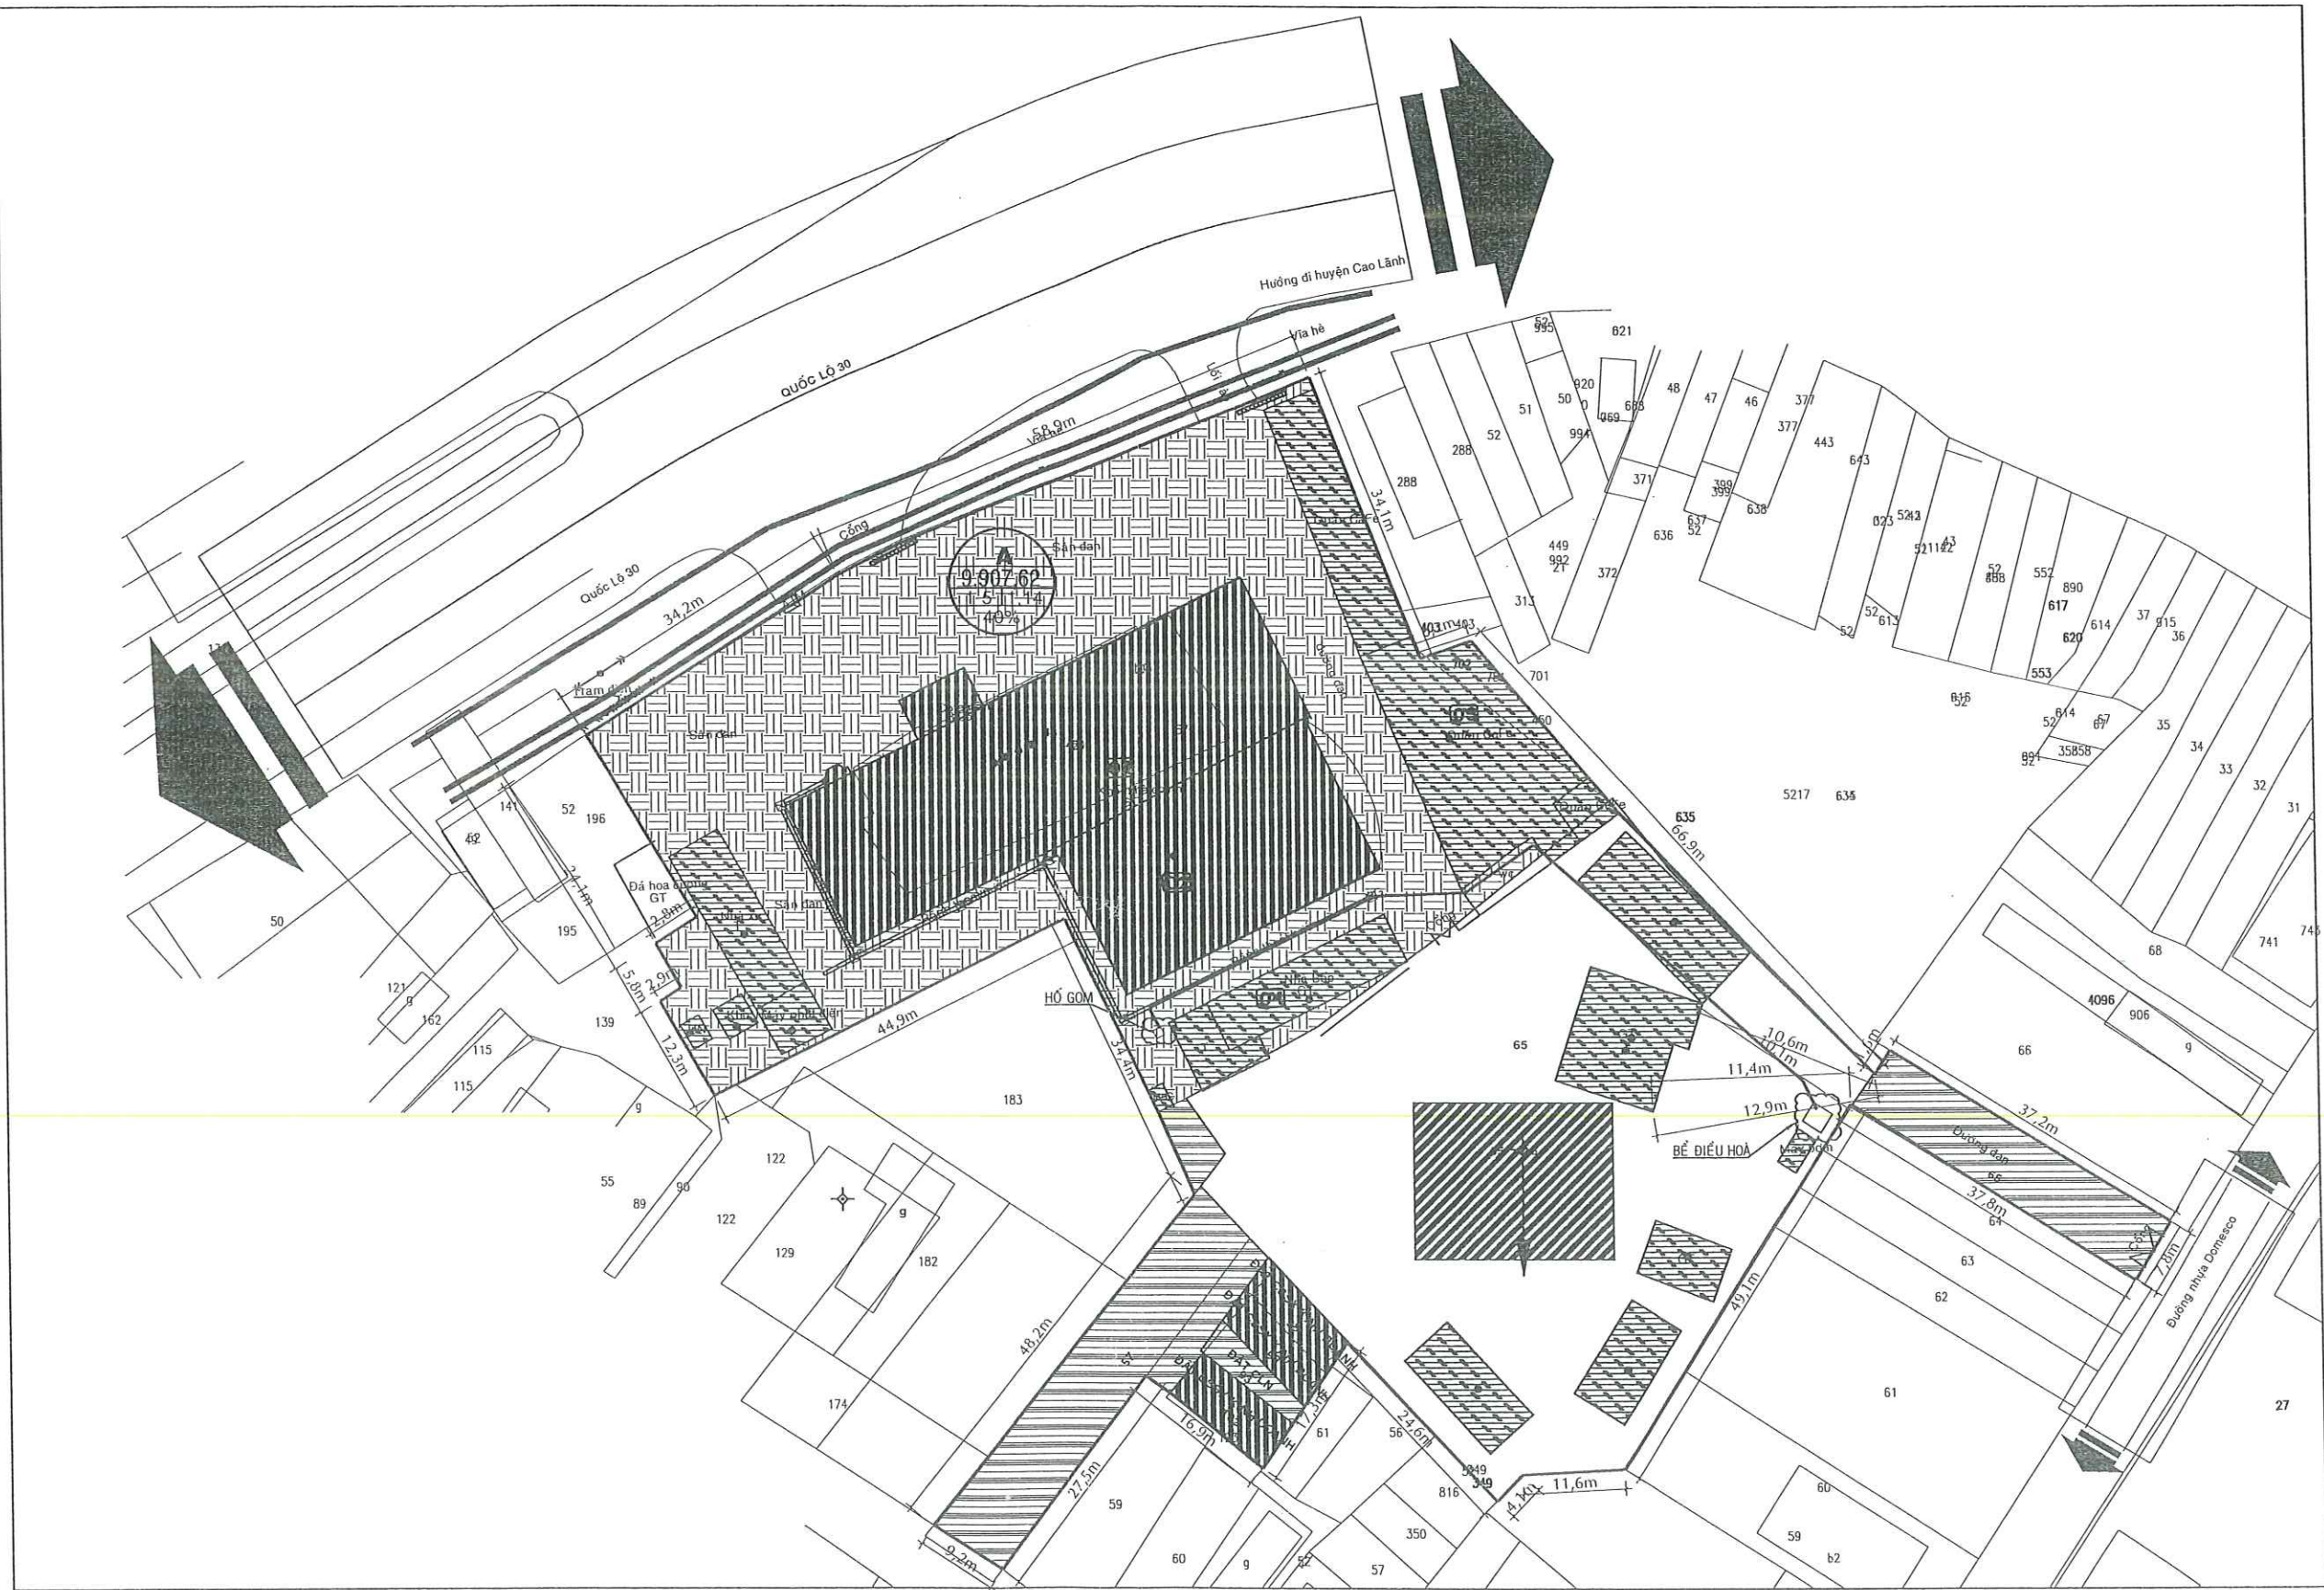

MẶT BẰNG VỊ TRÍ XÂY DỰNG TL 1/400

GHI CHÚ GENERAL NOTES	STT	NGÀY HC	ĐIỀU CHỈNH	NGƯỜI CHỈNH	CHỦ ĐẦU TƯ	CHỦ TRÌ THIẾT KẾ	NGUYỄN THIÊN HƯỜNG	CÔNG TRÌNH	KHÁCH SAN HOÀ BÌNH	HỒ SƠ THIẾT KẾ	
					CÔNG TY CP THƯƠNG MẠI DẦU KHÍ ĐỒNG THÁP	THIẾT KẾ KẾT CẤU	NGUYỄN TRỌNG NHÂN	HẠNG MỤC	HỆ THỐNG SỬA LÝ NƯỚC THẢI KHÁCH SAN HOÀ BÌNH, CÔNG SUẤT 0M ³ /NGÀY.ĐÊM	01-NQ-CL-24	
						THỂ HIỆN	NGUYỄN TRỌNG NHÂN	TÊN BẢN VẼ		BẢN VẼ SỐ	TỔNG SỐ BV
						KIỂM TRA	NGUYỄN THỊ NGỌC LAN			NGÀY HT DATE	2025

SƠ ĐỒ CÔNG NGHỆ HTXLNT CHO KHÁCH SẠN HOÀ BÌNH,
CÔNG SUẤT 8 m3/ngày đêm

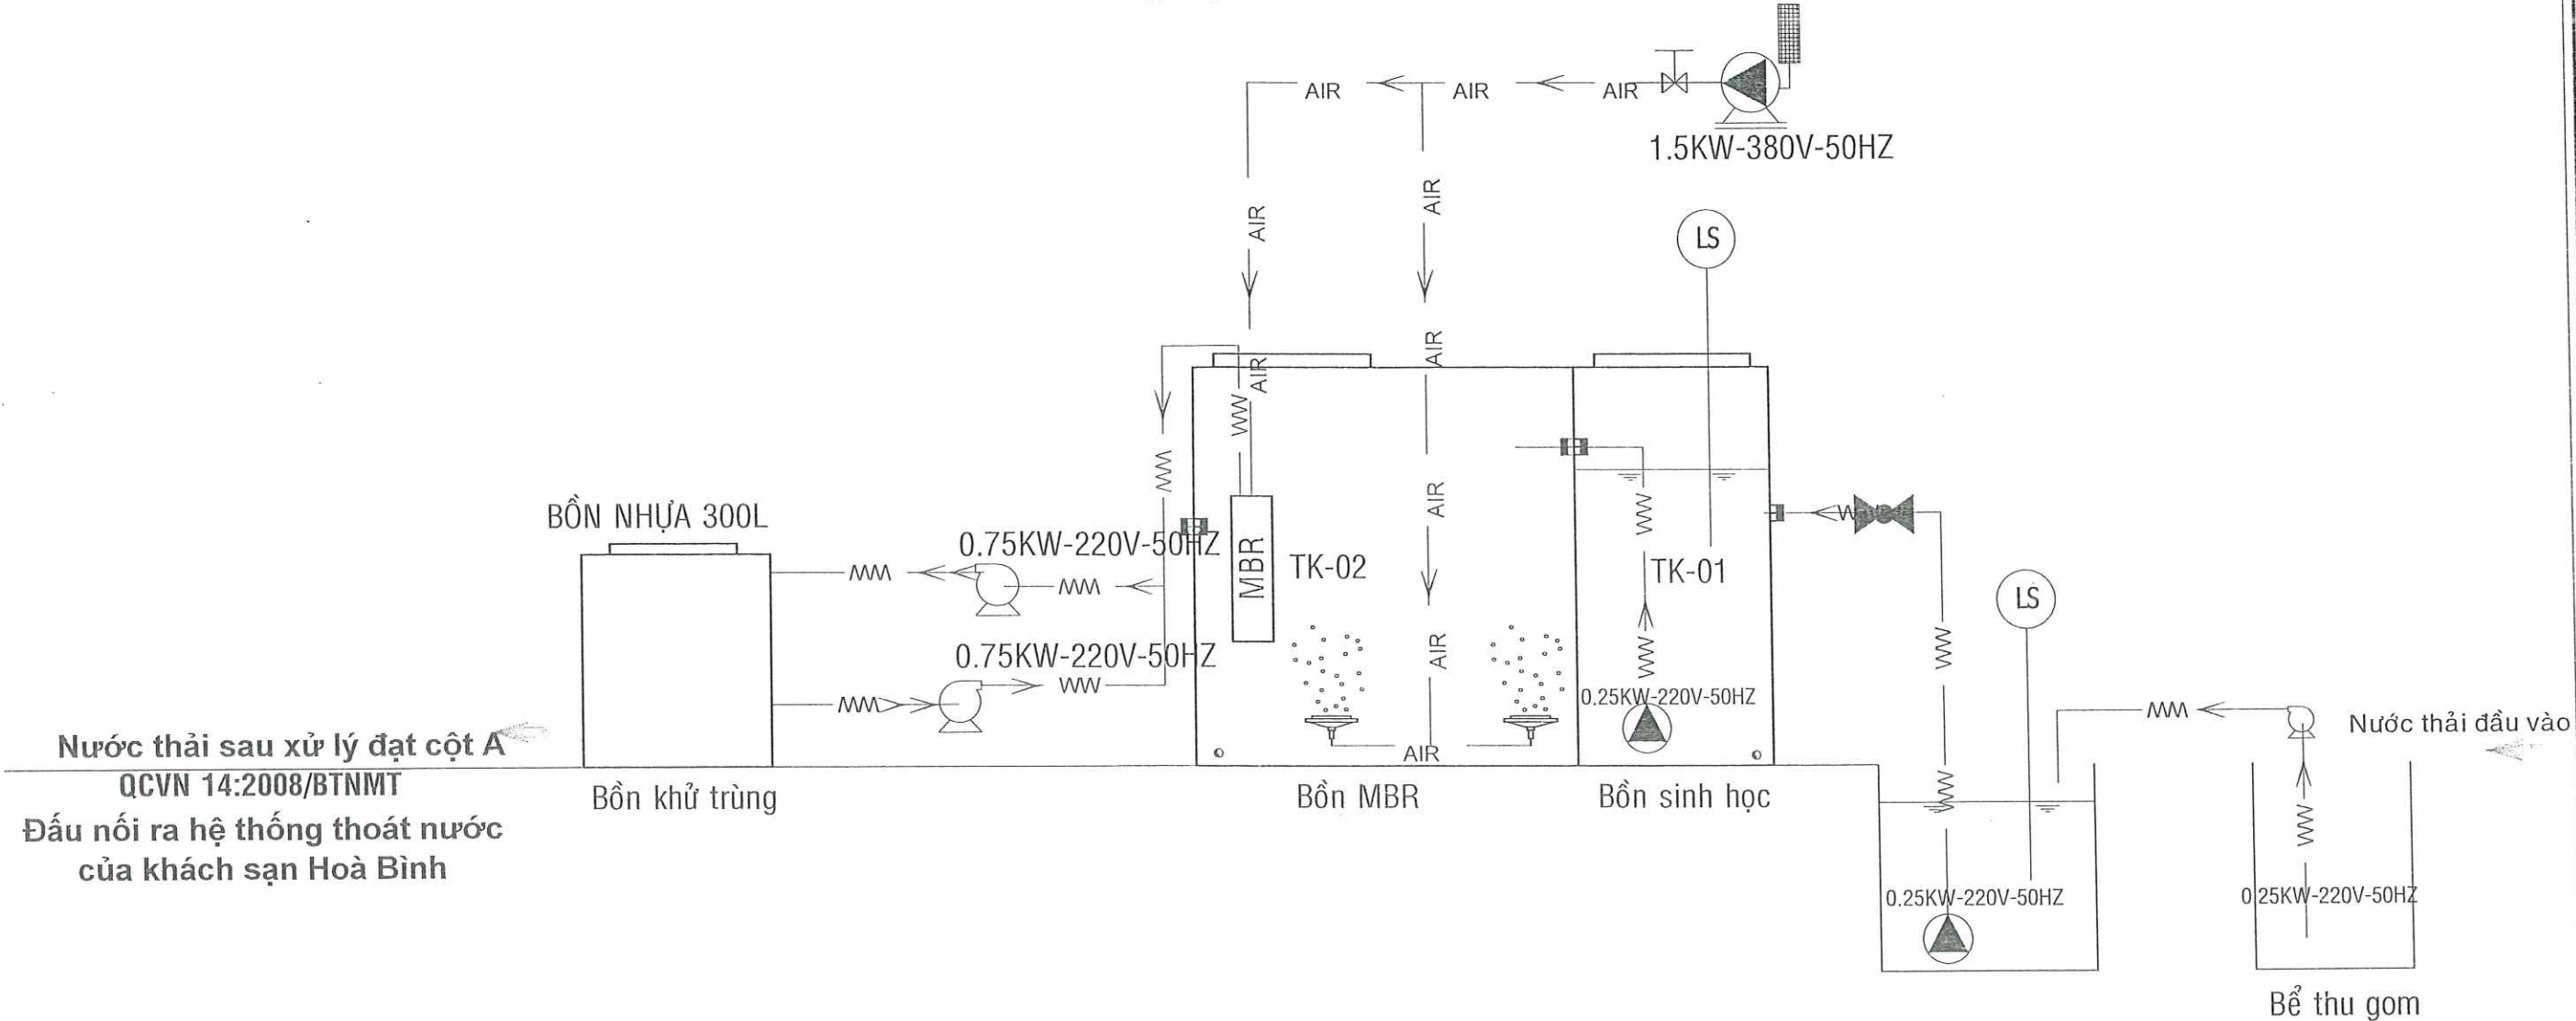

KÝ HIỆU

TK-01: BỂ THU GOM



Van 1 chiều



Bơm chìm



Máy khuấy trộn chìm

WW

Đường nước thải

TK-02: BỂ ĐIỀU HOÀ



Van 2 chiều



Bơm trực ngang



Máy thổi khí

SL

Đường bùn

AIR

Đường khí

Chem

Đường hóa chất

MBR

MÀNG LỌC MBR



Phao



Motor



Máy nén khí

Chem

Đường nước cấp

CHỈ CHỮ
GENERAL NOTES

STT

NGÀY HC

ĐIỀU CHỈNH

NGƯỜI CHỈNH

CHỦ ĐẦU TƯ

CÔNG TY CP THƯƠNG MẠI DẦU KHÍ
ĐỒNG THÁP

CÔNG TY TNHH MTV BÁCH PHÚC KHANG
TỔNG GIÁM ĐỐC

CHỦ TRÌ THIẾT KẾ

NGUYỄN THIÊN HƯƠNG

CÔNG TRÌNH

HẠNG MỤC

KHÁCH SẠN HOÀ BÌNH

HỆ THỐNG SỬA LÝ NƯỚC THẢI KHÁCH SẠN HOÀ BÌNH,
CÔNG SUẤT 8M3/NGÀY ĐÊM

HỒ SƠ THIẾT KẾ

01-NO-CL-24

BẢN VẼ SỐ

TỔNG SỐ BV

THIẾT KẾ KẾT CẤU

NGUYỄN TRỌNG NHÂN

THỂ HIỆN

NGUYỄN TRỌNG NHÂN

KIỂM TRA

NGUYỄN THỊ NGỌC LAN


TÊN BẢN VẼ

SƠ ĐỒ CÔNG NGHỆ


NGÀY HT
DATE

2025


Đinh Thiện Hiền

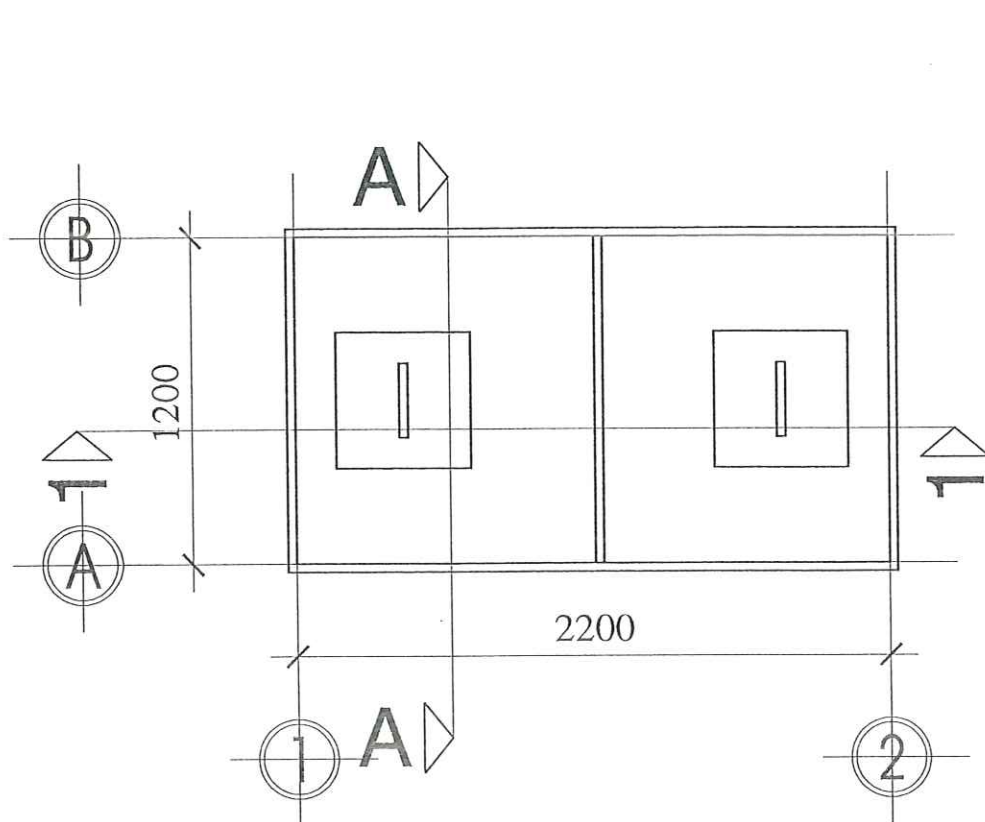

MẶT BẰNG BỒN NƯỚC TL 1/100

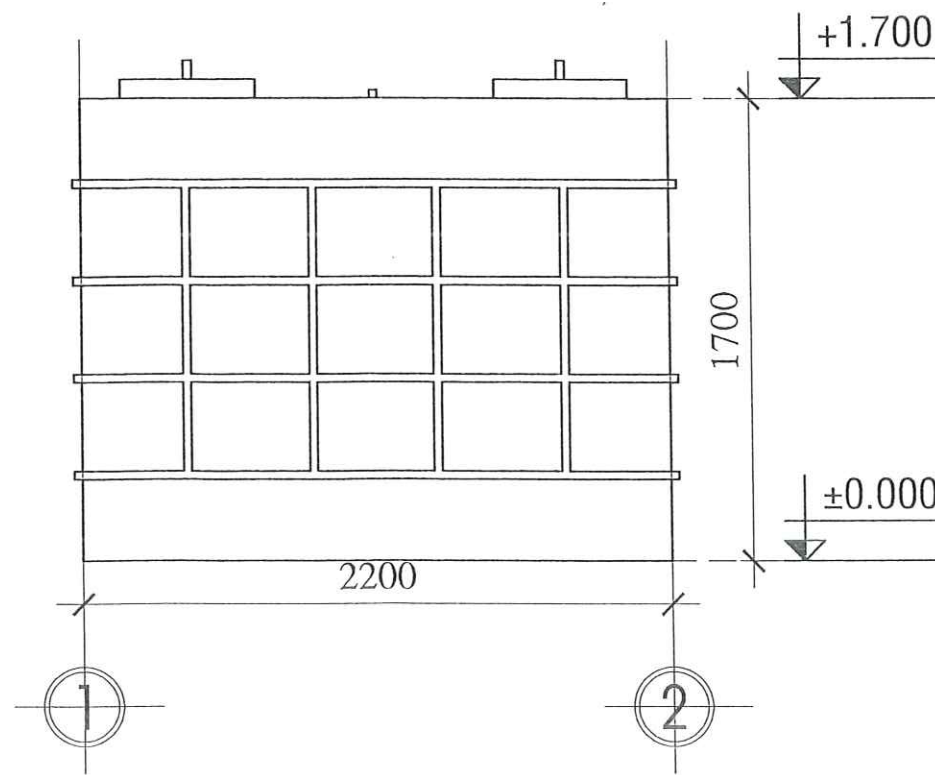


MẶT ĐỨNG TRỤC 1-2 TL 1/100

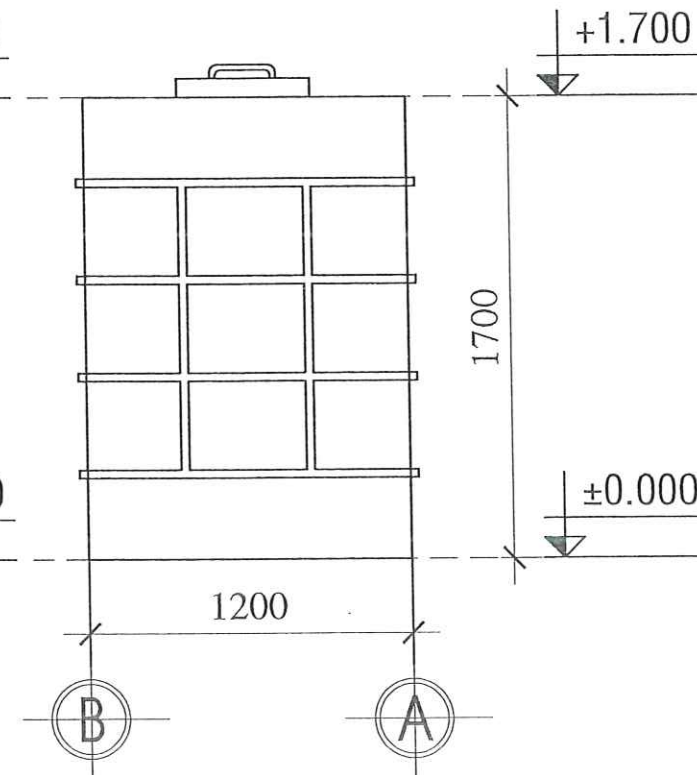


MẶT ĐỨNG TRỤC B-A TL 1/100

GHI CHÚ

BỒN NHỰA COMPOSITE 8M3 DÀY 10MM

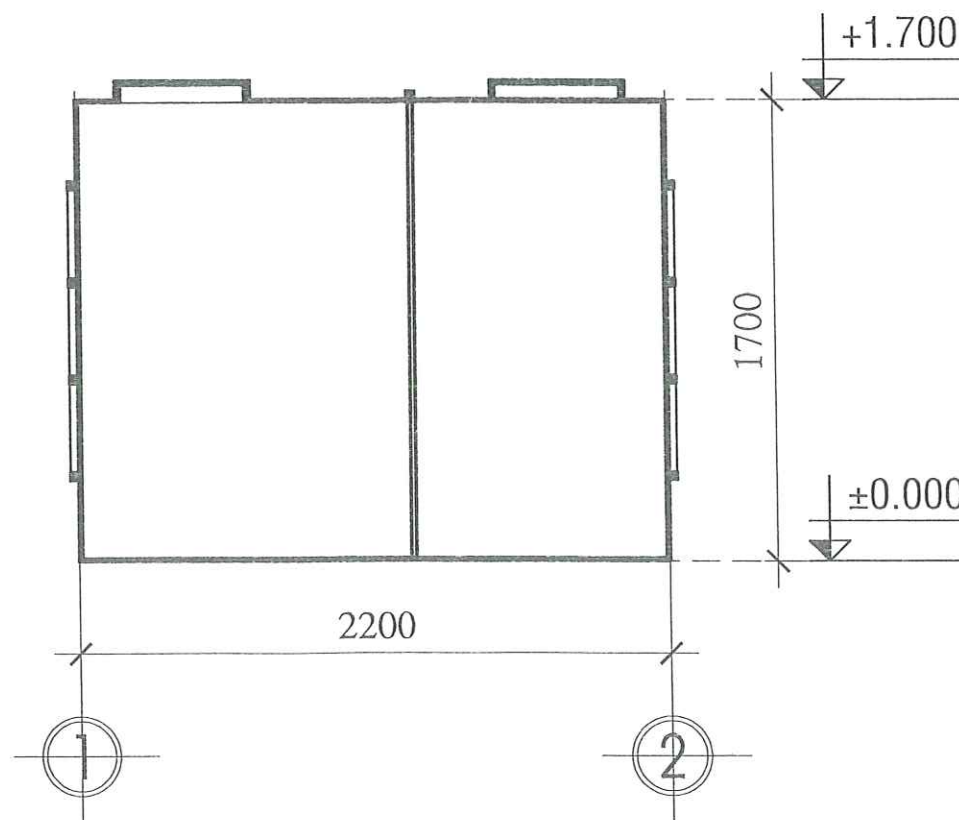

MẶT CẮT 1-1 TL 1/100

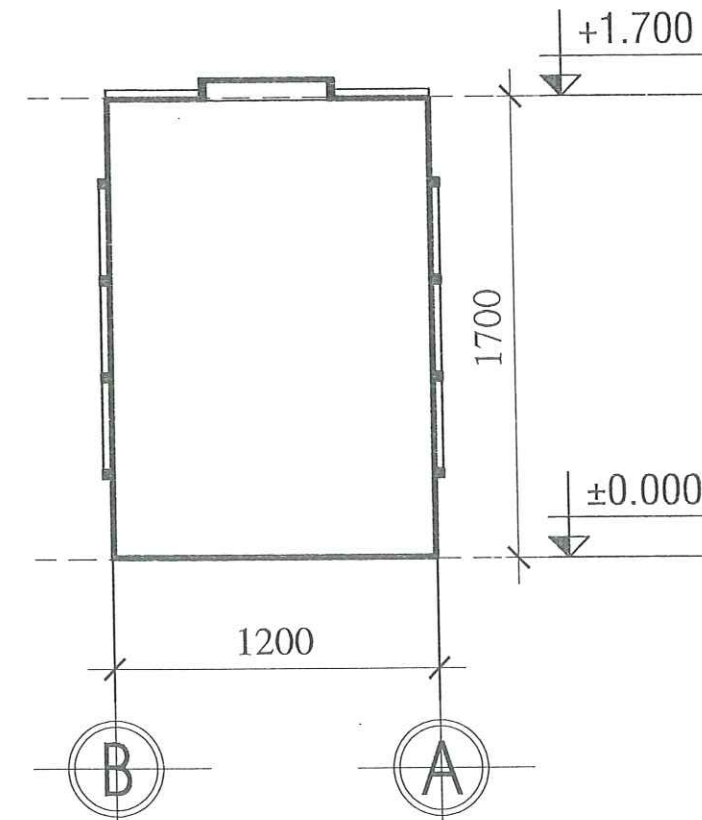

MẶT CẮT A-A TL 1/100

GHI CHÚ
GENERAL NOTES

STT	NGÀY HC	ĐIỀU CHỈNH	NGƯỜI CHỈNH	CHỨC VỤ	CHỦ TRÌ THIẾT KẾ	NGUYỄN THIÊN HƯNG	CÔNG TRÌNH	KHÁCH SẠN HOÀ BÌNH	HỒ SƠ THIẾT KẾ
					THIẾT KẾ KẾT CẤU	NGUYỄN TRỌNG NHÂN	HẠNG MỤC	HỆ THỐNG SỬA LÝ NƯỚC THẢI KHÁCH SẠN HOÀ BÌNH, CÔNG SUẤT 10M ³ /NGÀY.ĐÊM	01-NQ-CL-24
					THỂ HIỆN	NGUYỄN TRỌNG NHÂN	TÊN BẢN VẼ	MẶT BẰNG, MẶT ĐỨNG, BỒN NƯỚC	BẢN VẼ SỐ
					KIỂM TRA	NGUYỄN THỊ NGỌC LAN			TỔNG SỐ BV
									NGÀY HT DATE
									2025

Đinh Thiện Hiền


GHI CHÚ

BẢN ĐÁY : BÊ TÔNG ĐÁ 1X2MM M250 DÀY 150MM


BẢN NẮP: BÊ TÔNG ĐÁ 1X2MM M250 DÀY 80MM

THÀNH BỂ ĐIỀU HOÀ XÂY GẠCH 8X8X19MM DÀY 200MM

THÀNH HỐ GOM XÂY GẠCH 8X8X19MM DÀY 200MM

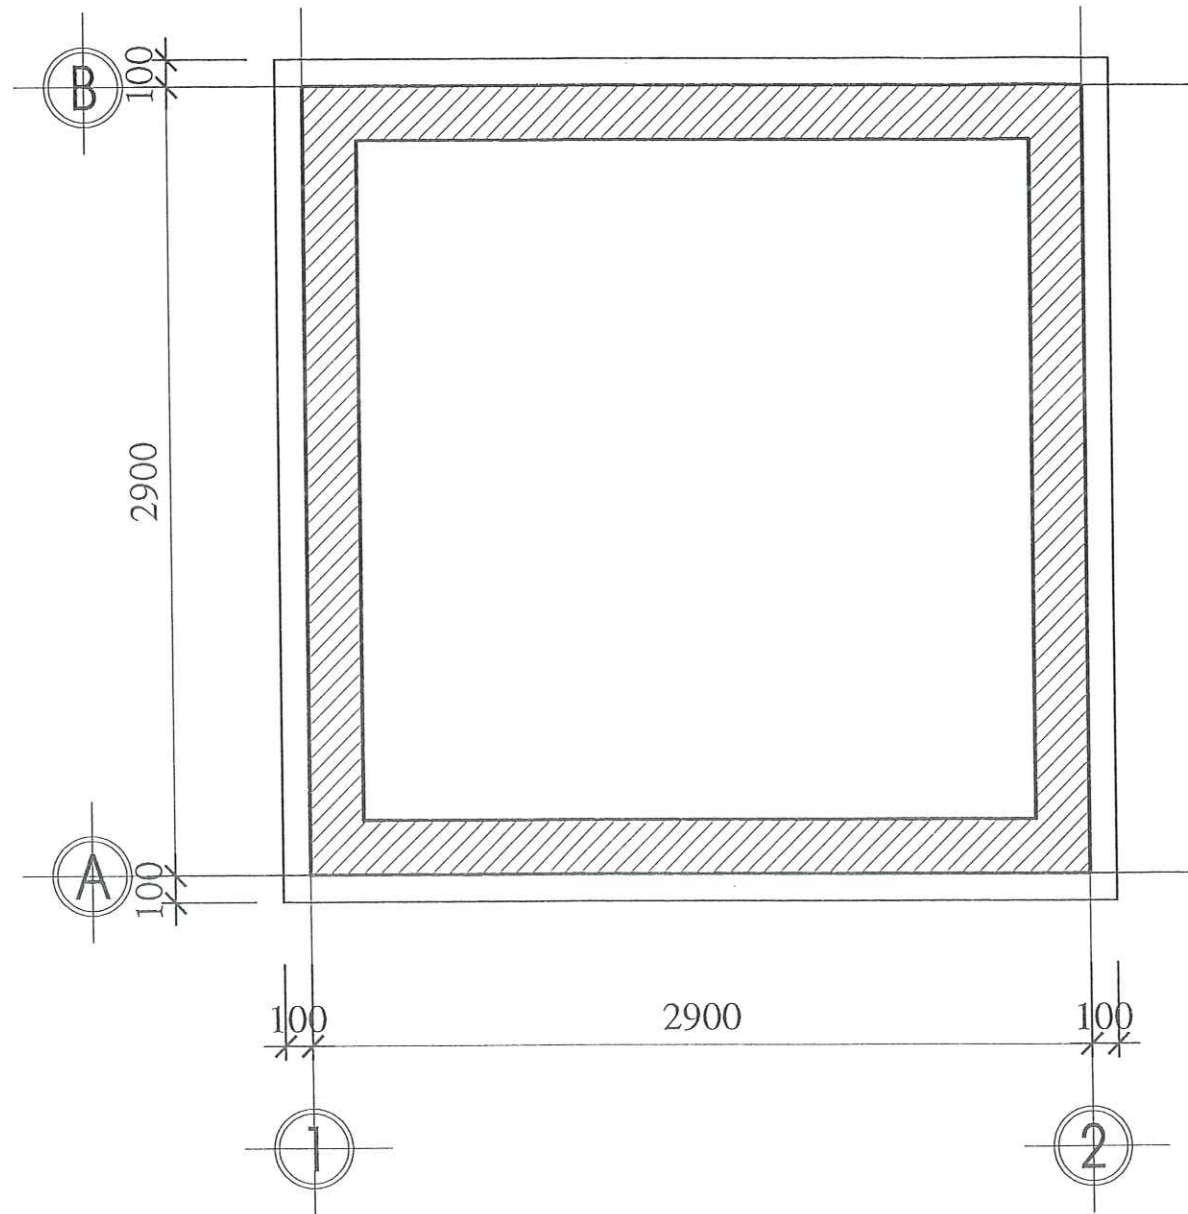


MẶT BẰNG BẢN ĐÁY BỂ ĐIỀU HOÀ
TL 1/100

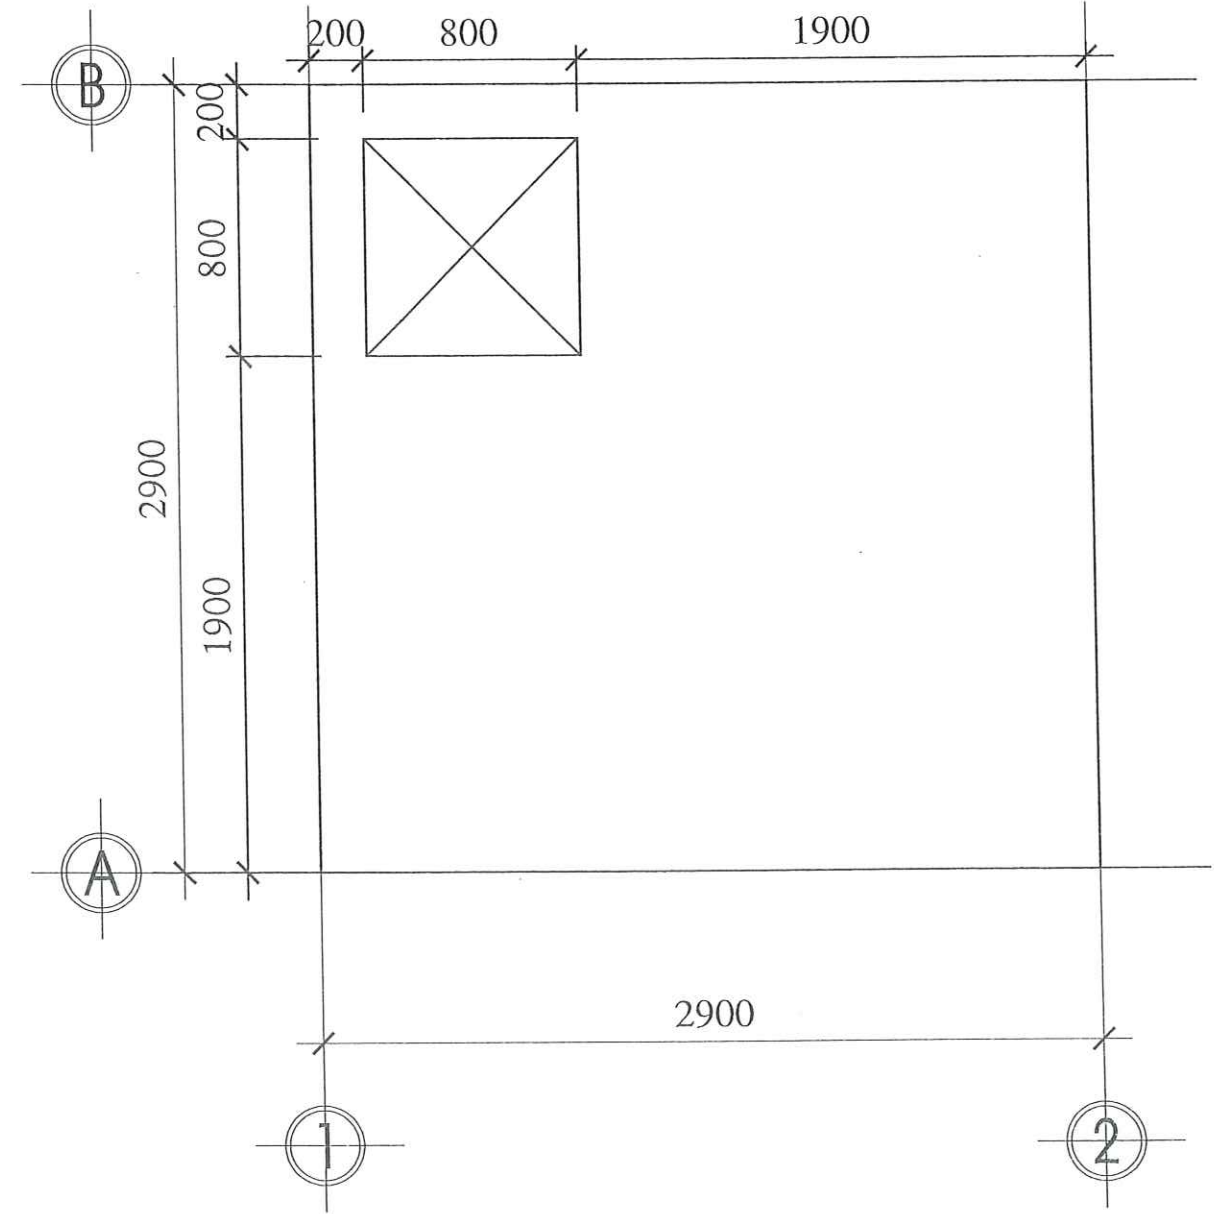


MẶT BẰNG BẢN NẮP BỂ ĐIỀU HOÀ
TL 1/100

GHI CHÚ GENERAL NOTES		STT	NGÀY HC	DIỀU CHỈNH	NGƯỜI CHỈNH	CHỦ ĐẦU TƯ	CÔNG TY TNHH MTV BẠCH PHÚC KHANG		CHỦ TRÌ THIẾT KẾ	NGUYỄN THIÊN HƯƠNG	CÔNG TRÌNH	KHÁCH SẠN HOÀ BÌNH	HỒ SƠ THIẾT KẾ	
							CÔNG TY TNHH MTV BẠCH PHÚC KHANG		THIẾT KẾ KẾT CẤU	NGUYỄN TRỌNG NHÂN	HẠNG MỤC	HỆ THỐNG SỬA LÝ NƯỚC THẢI KHÁCH SẠN HOÀ BÌNH, CÔNG SUẤT 8M ³ /NGÀY.ĐÊM	01-NQ-CL-24	
							CÔNG TY TNHH MTV BẠCH PHÚC KHANG		THỂ HIỆN	NGUYỄN TRỌNG NHÂN	TÊN BẢN VẼ		BẢN VẼ SỐ	TỔNG SỐ BV
							CÔNG TY TNHH MTV BẠCH PHÚC KHANG		KIỂM TRA	NGUYỄN THỊ NGỌC LAN			NGÀY HT DATE	2025


Đinh Thiện Hiền

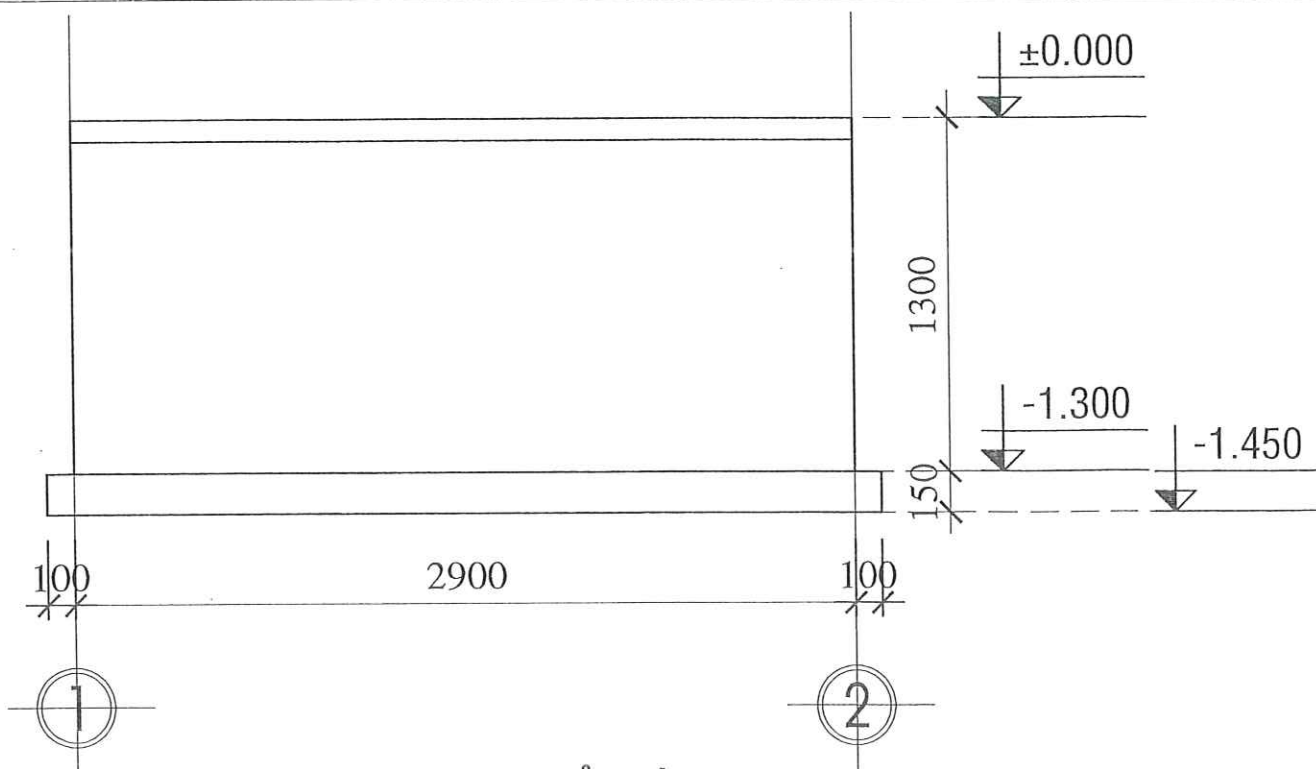


MẶT ĐỨNG TRỰC 1-2 BỂ ĐIỀU HOÀ
TL 1/100

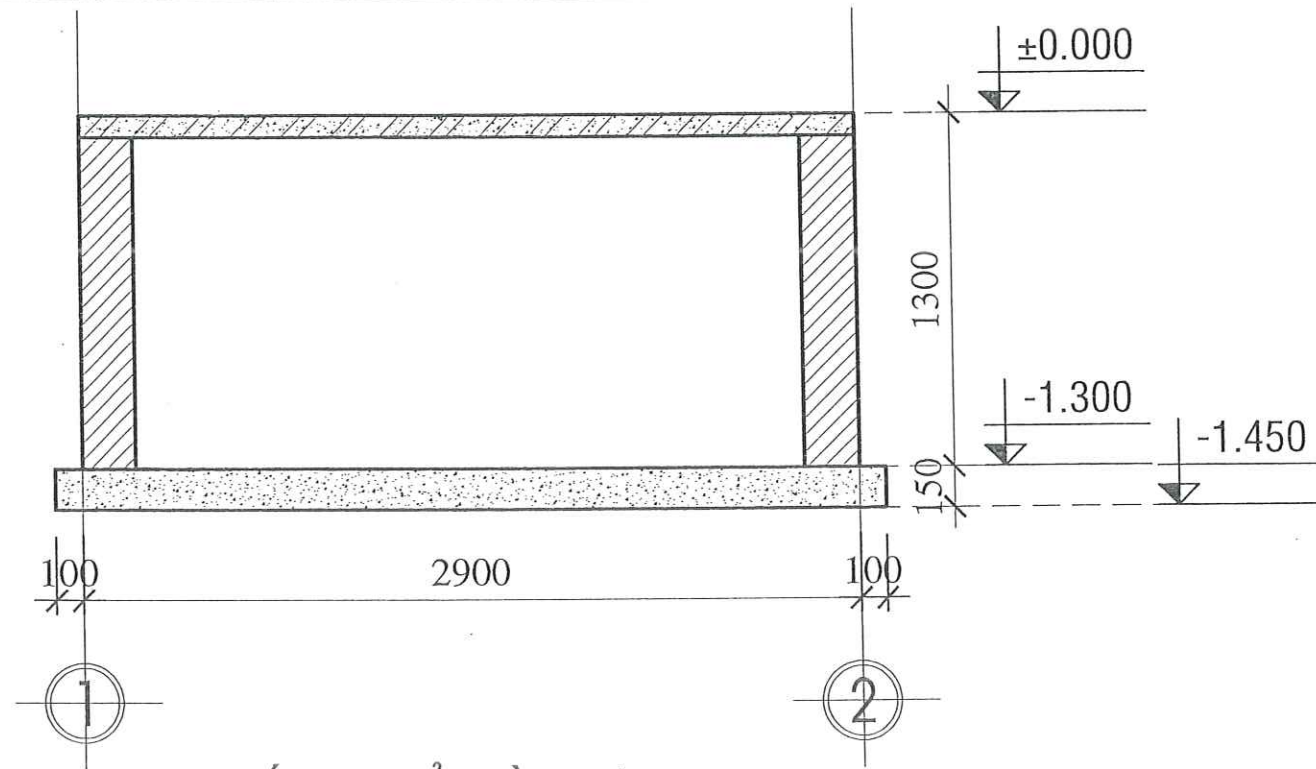


MẶT CẮT 1-1 BỂ ĐIỀU HOÀ TL 1/100

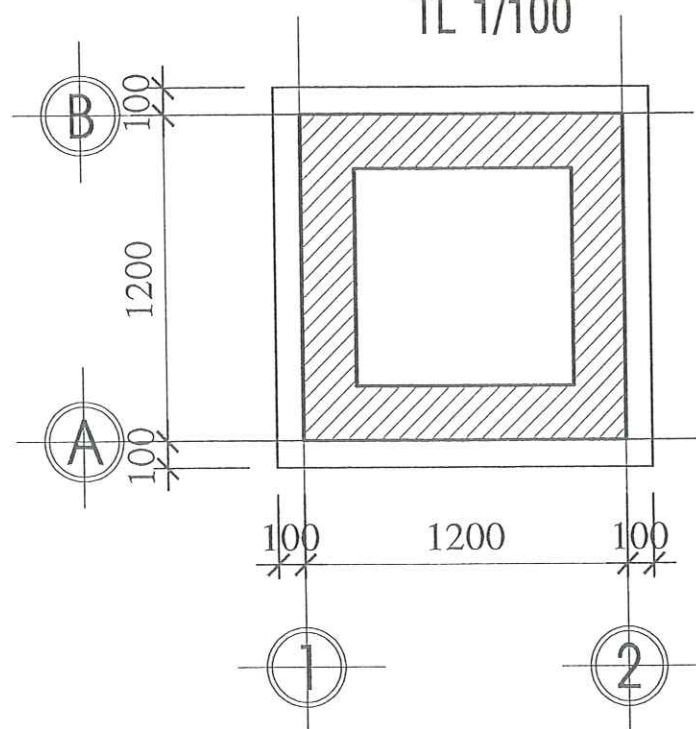

MẶT BẰNG BẢN ĐÁY HỒ GA TL 1/100

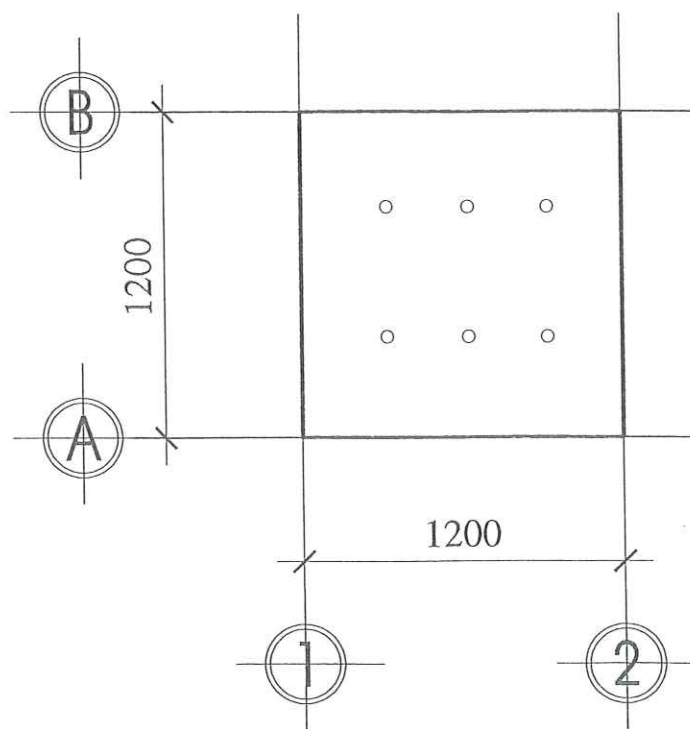


MẶT BẰNG BẢN NẮP HỒ GA TL 1/100

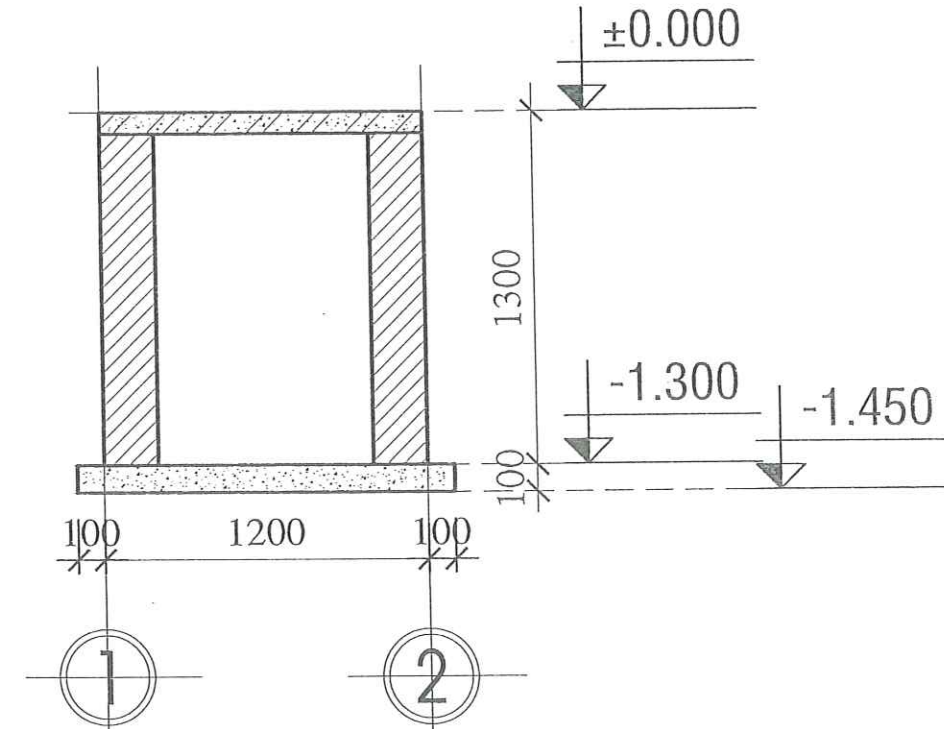


MẶT CẮT HỒ GA TL 1/100

GHI CHÚ GENERAL NOTES	STT	NGÀY HC	ĐIỀU CHỈNH	NGƯỜI CHỈNH	CHỦ ĐẦU TƯ	CHỦ TRÌ THIẾT KẾ	NGUYỄN THIÊN HƯƠNG	CÔNG TRÌNH KHÁCH SẠN HOÀ BÌNH HỒ SƠ THIẾT KẾ 01-NQ-CL-24 BẢN VẼ SỐ TỔNG SỐ BV NGÀY HT DATE 2025		
					CÔNG TY CP THƯƠNG MẠI DẦU KHÍ ĐỒNG THÁP	THIẾT KẾ KẾT CẤU	NGUYỄN TRỌNG NHÂN		HẠNG MỤC	HỆ THỐNG SỬA LÝ NƯỚC THẢI KHÁCH SẠN HOÀ BÌNH, CÔNG SUẤT 10000 L/NGÀY.ĐÊM
						THỂ HIỆN	NGUYỄN TRỌNG NHÂN		TÊN BẢN VẼ	
						KIỂM TRA	NGUYỄN THỊ NGỌC LAN			

Đinh Thiện Hiền

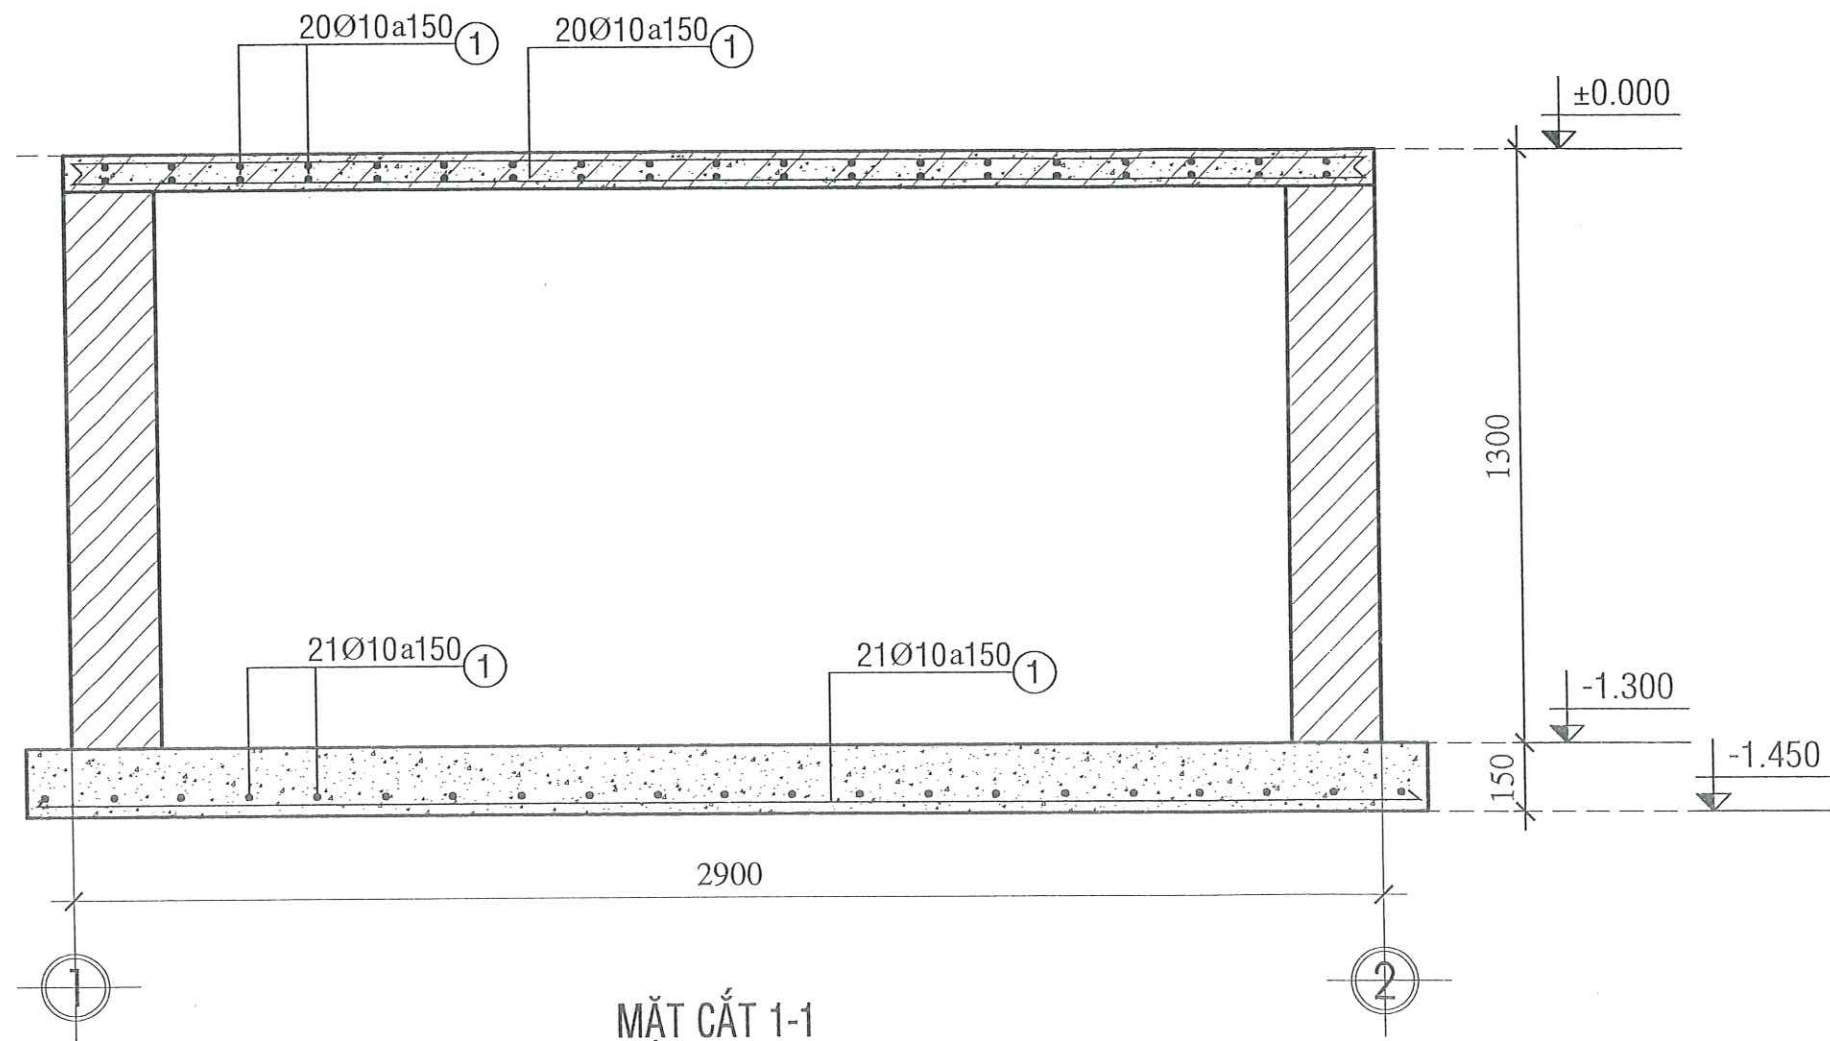


MẶT CẮT 1-1
BỂ ĐIỀU HOÀ TL 1/100

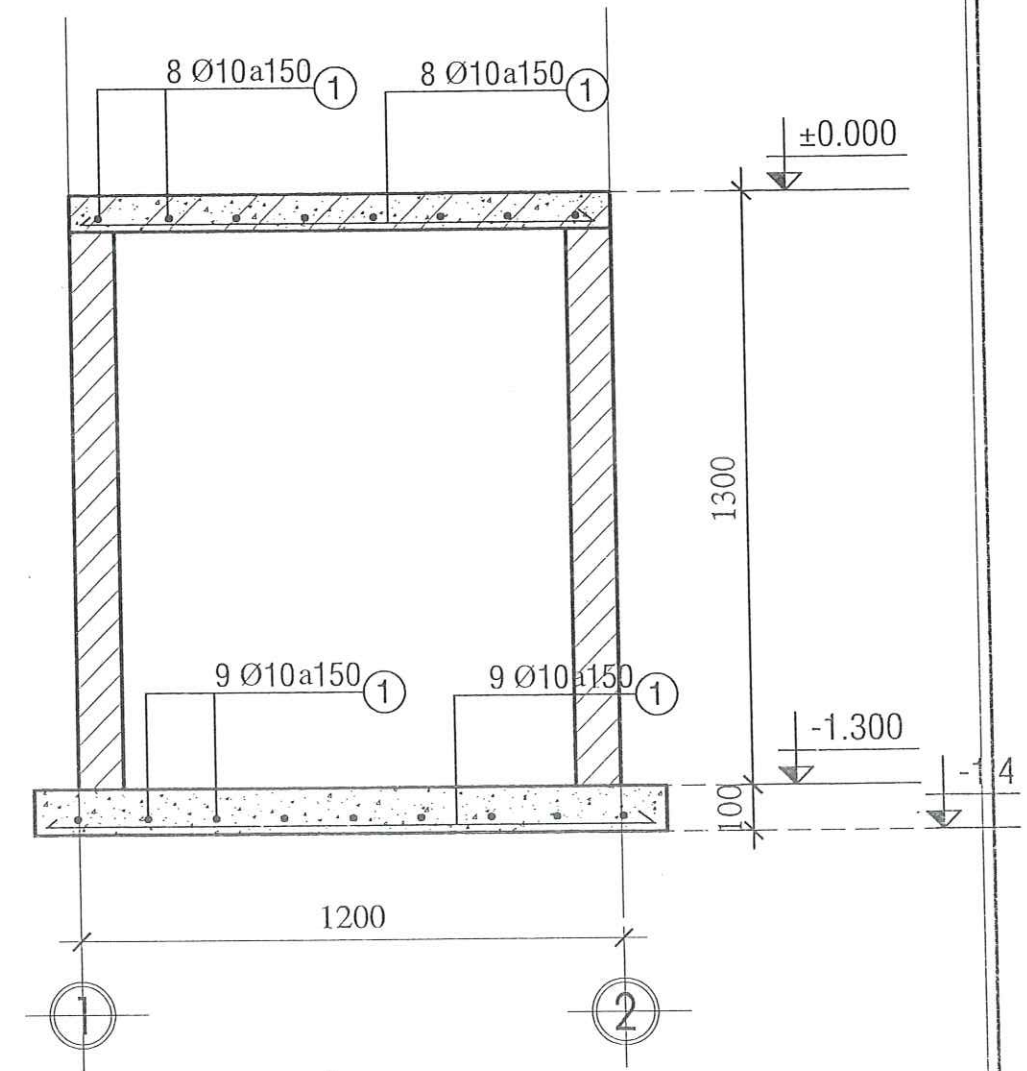


MẶT CẮT 1-1
HỒ GA TL 1/100

GHI CHÚ GENERAL NOTES	SIT	NGÀY HC	DIỀU CHỈNH	NGƯỜI CHỈNH	CHỦ ĐẦU TƯ	CHỦ TRÌ THIẾT KẾ	NGUYỄN THIÊN HƯƠNG	CÔNG TRÌNH	KHÁCH SẠN HOÀ BÌNH	HỒ SƠ THIẾT KẾ	
					CTY CP THƯƠNG MẠI DẦU KHÍ ĐỒNG THÁP	THIẾT KẾ KẾT CẤU	NGUYỄN TRỌNG NHÂN	HẠNG MỤC	HỆ THỐNG SỬA LÝ MƯỚC THẢI KHÁCH SẠN HOÀ BÌNH, CÔNG SUẤT 8M ³ /NGÀY.ĐÊM	01-NO-CL-24	
						THỂ HIỆN	NGUYỄN TRỌNG NHÂN	TÊN BẢN VẼ		BẢN VẼ SỐ	TỔNG SỐ BV
						KIỂM TRA	NGUYỄN THỊ NGỌC LAN			NGÀY HT DATE	2025

Đinh Thiện Hiền

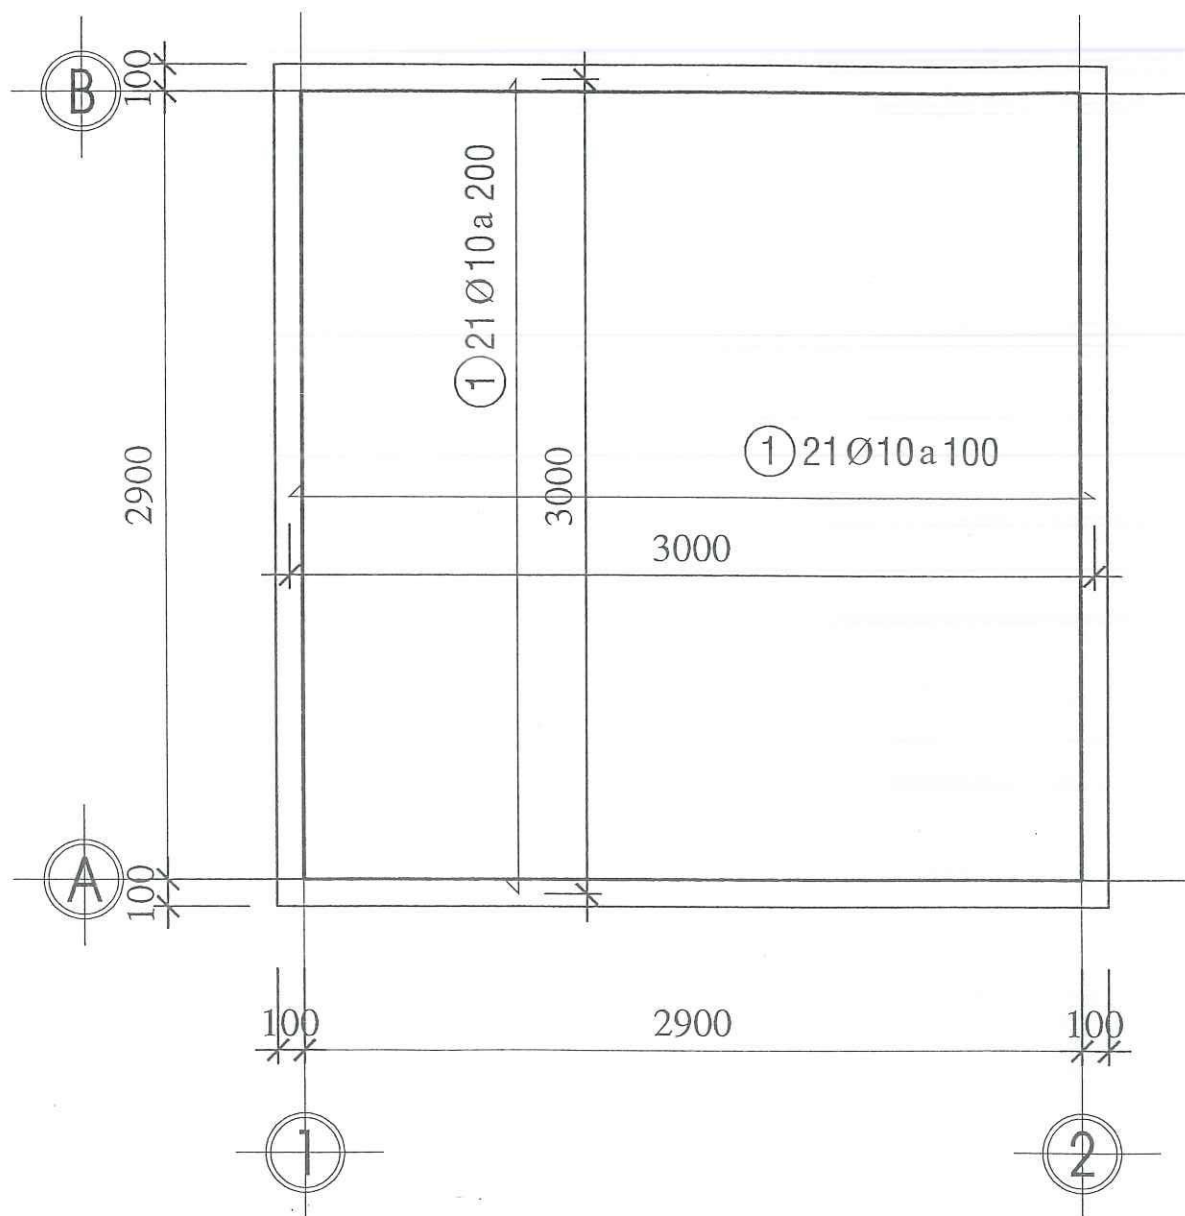

MẶT BẰNG BỐ TRÍ THÉP BẢN ĐÁY
BỂ ĐIỀU HOÀ TL 1/100

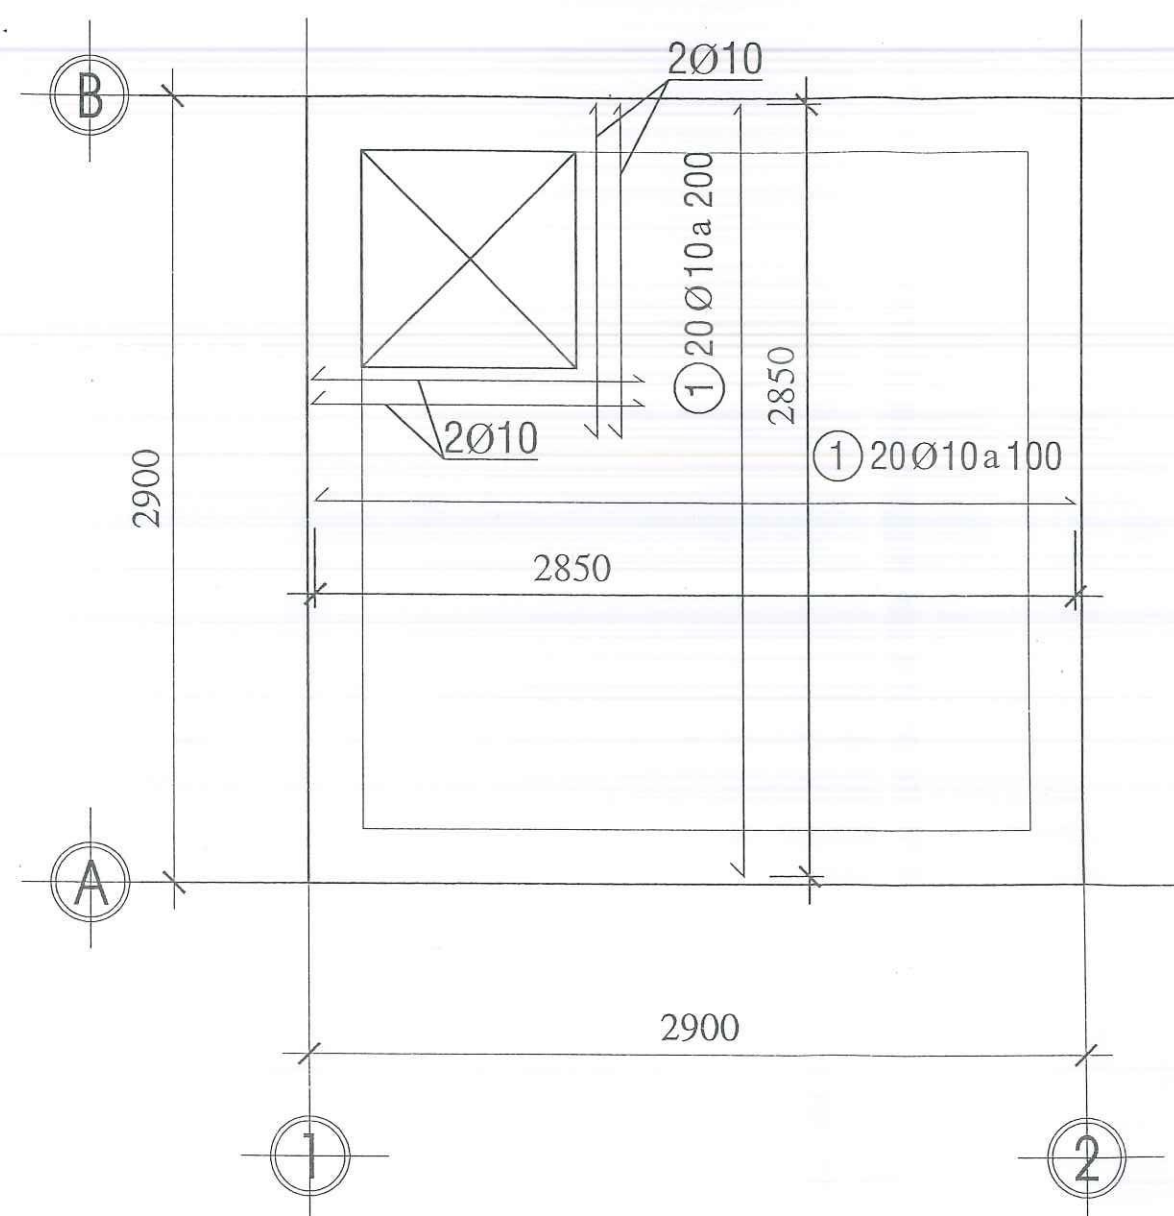

MẶT BẰNG BỐ TRÍ THÉP BẢN NẮP
BỂ ĐIỀU HOÀ TL 1/100

CHỈ CHỮ GENERAL NOTES	STT	NGÀY HC	DIỀU CHỈNH	NGƯỜI CHỈNH	CHỦ ĐẦU TƯ	CHỦ TRÌ THIẾT KẾ	NGUYỄN THIÊN HƯƠNG	CÔNG TRÌNH	KHÁCH SẠN HOÀ BÌNH	HỒ SƠ THIẾT KẾ	
						THIẾT KẾ KẾT CẤU	NGUYỄN TRỌNG NHÂN	HẠNG MỤC	HỆ THỐNG SỬA LÝ NƯỚC THẢI KHÁCH SẠN HOÀ BÌNH, CÔNG SUẤT 8M ³ /NGÀY.ĐÊM	BẢN VẼ SỐ	TỔNG SỐ BV
					CTY CP THƯƠNG MẠI DẦU KHÍ ĐỒNG THÁP	THỂ HIỆN	NGUYỄN TRỌNG NHÂN	TÊN BẢN VẼ			
					CÔNG TY TNHH MTV BÁCH PHÚC KHANG MỘT THÀNH VIÊN H. CHƠM - T. AN GIANG	KIỂM TRA	NGUYỄN THỊ NGỌC LAN				

Đinh Thiện Hiền


GHI CHÚ

BẢN ĐÁY : BÊ TÔNG ĐÁ 1X2MM M250 DÀY 150MM


BẢN NẮP: BÊ TÔNG ĐÁ 1X2MM M250 DÀY 80MM

THÀNH BỂ ĐIỀU HOÀ TRÁT TƯỜNG 2 MẶT VỮA MÁC M75 DÀY 2MM

THÀNH HỐ GOM TRÁT TƯỜNG 2 MẶT VỮA MÁC M75 DÀY 2MM

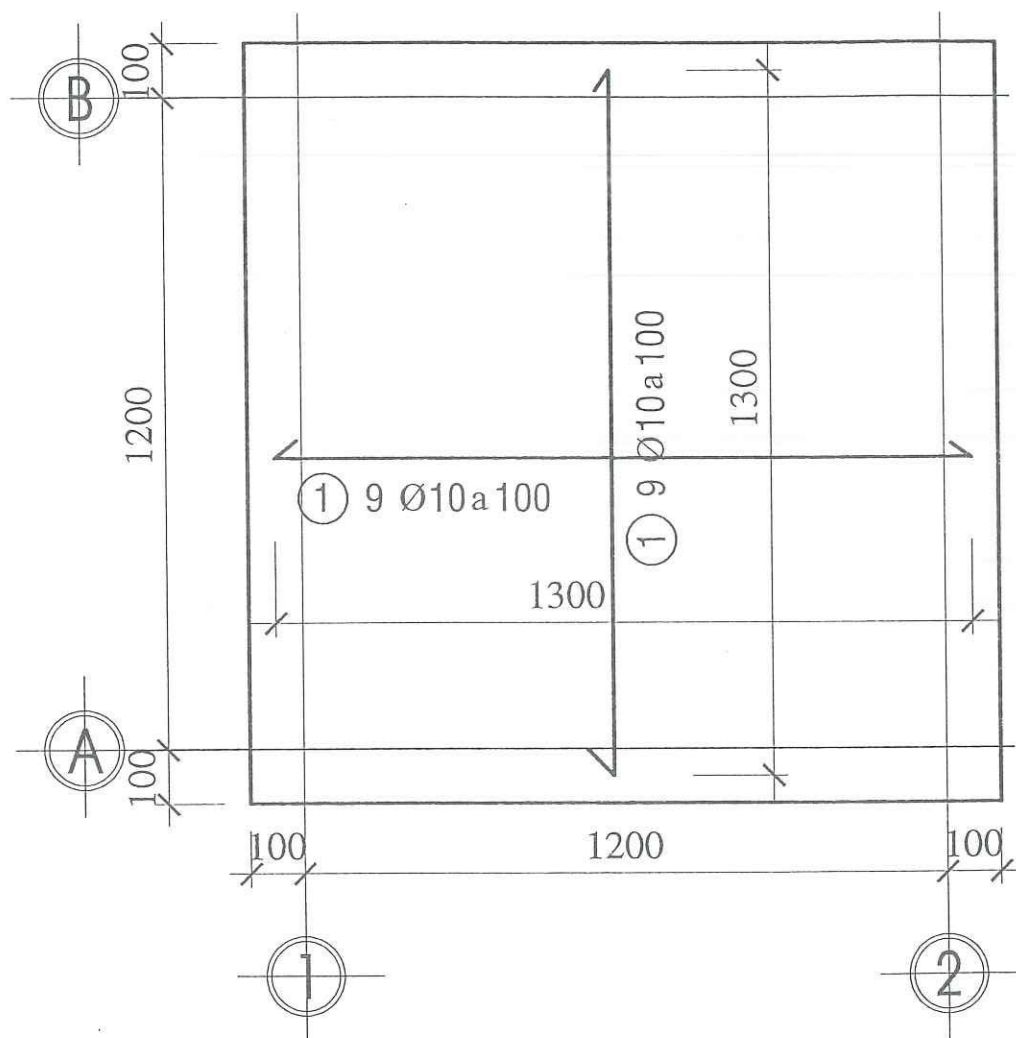

MẶT BẰNG BỐ TRÍ THÉP BẢN ĐÁY
BỂ ĐIỀU HOÀ TL 1/100

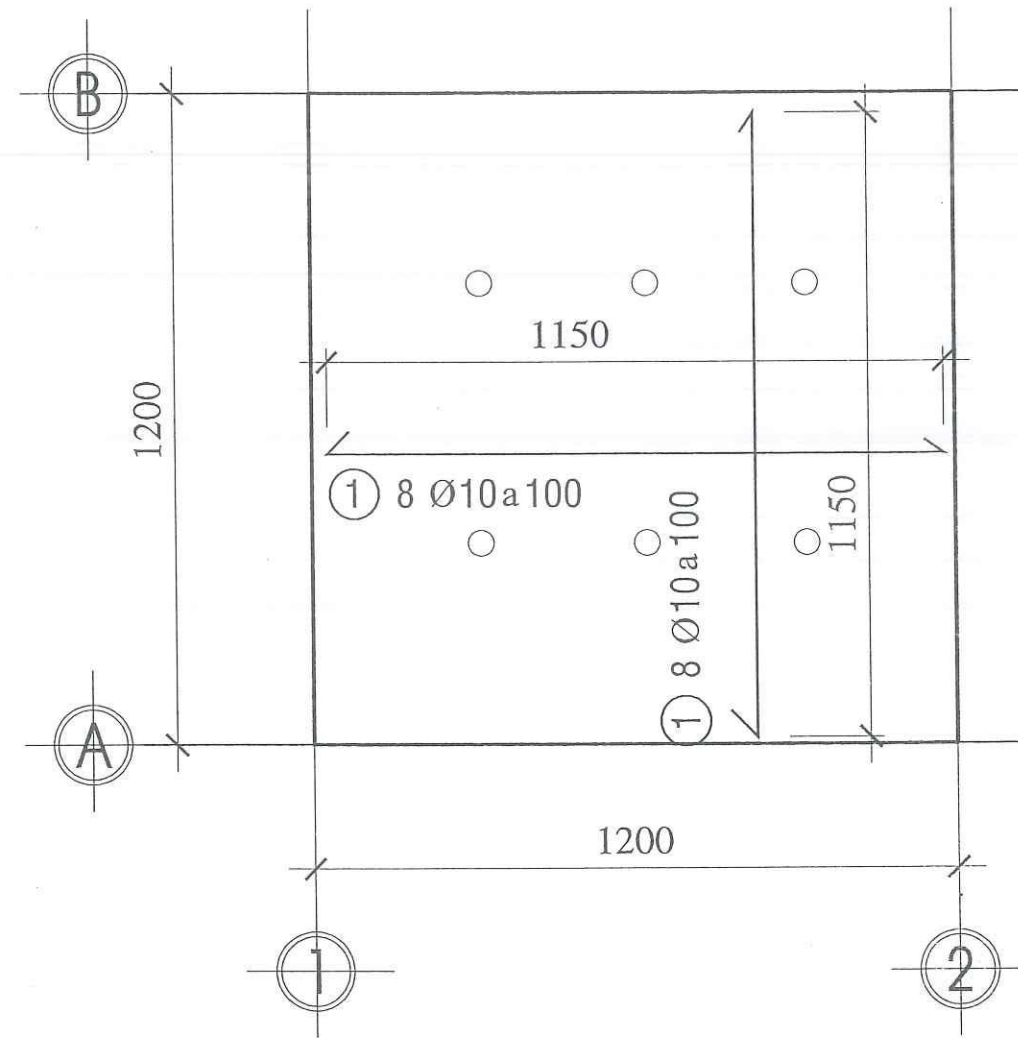

MẶT BẰNG BỐ TRÍ THÉP BẢN ĐÁY
BỂ ĐIỀU HOÀ TL 1/100

GHI CHÚ GENERAL NOTES	STT	NGÀY HC	DIỀU CHỈNH	NGƯỜI CHỈNH	CHỨC VỤ	CHỦ TRÌ THIẾT KẾ	NGUYỄN THIÊN HƯƠNG	CÔNG TRÌNH	KHÁCH SẠN HOÀ BÌNH	HỒ SƠ THIẾT KẾ	
						THIẾT KẾ KẾT CẤU	NGUYỄN TRỌNG NHÃN	HANG MỤC	HỆ THỐNG SỬA LÝ MƯỚC THẢI KHÁCH SẠN HOÀ BÌNH, CÔNG SUẤT 8M ³ /NGÀY ĐÊM	01-NQ-CL-24	
						THỂ HIỆN	NGUYỄN TRỌNG NHÃN	TÊN BẢN VẼ		BẢN VẼ SỐ	TỔNG SỐ B/V
						KIỂM TRA	NGUYỄN THỊ NGỌC LAN			NGÀY HT DATE	2025

Đinh Thiên Hiền